


1 300000



Конец бума. Дыг / Дыгунг 7.5.1
Дыгунг 1074, Дыгунг 1075

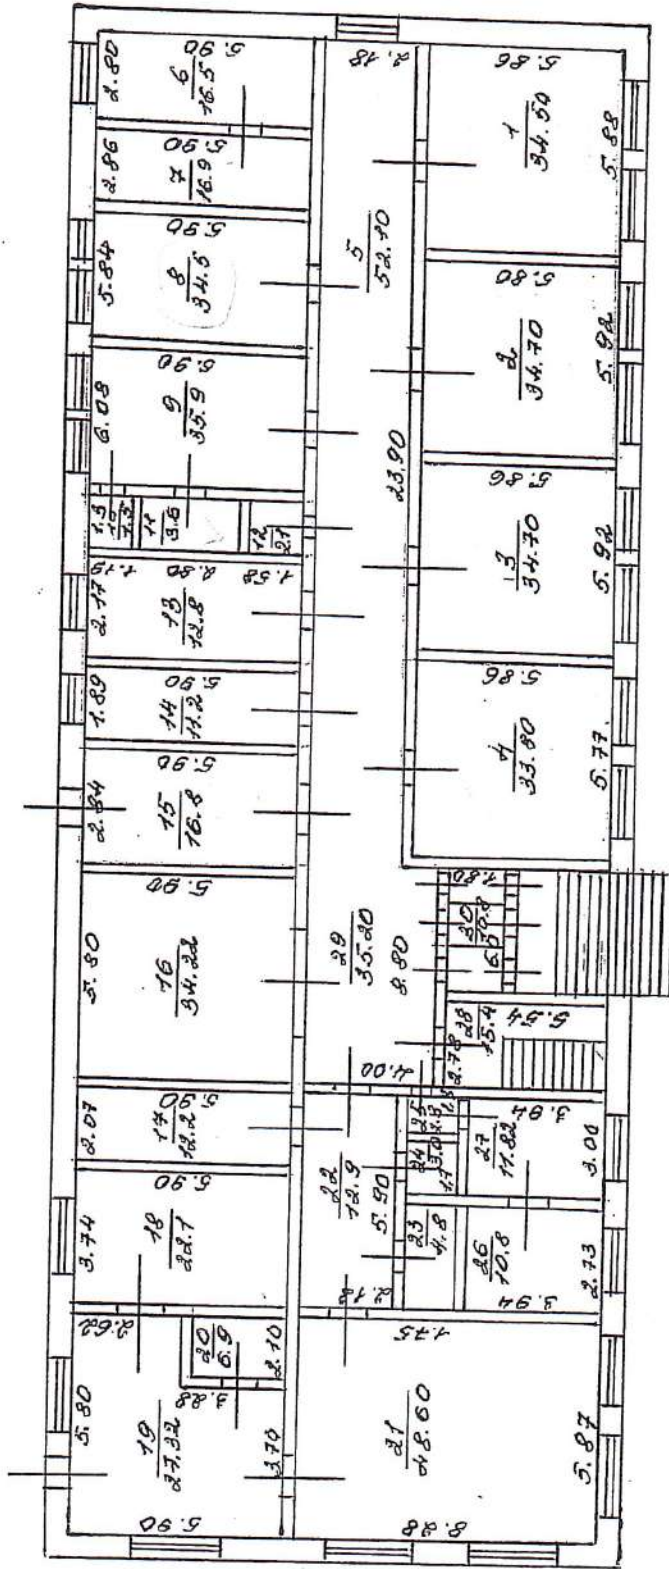

Hand-drawn floor plan of a building with multiple rooms and corridors. The plan includes dimensions for rooms and corridors, and calculations for room areas. The layout is rectangular with a central corridor. Rooms are numbered 1 through 10. The plan is oriented with a north arrow pointing towards the top right.

Room 1: Dimensions: 2.90 x 2.90. Area: $2.90 \times 2.90 = 8.41$.

Room 2: Dimensions: 2.90 x 2.90. Area: $2.90 \times 2.90 = 8.41$.

Corridor: Dimensions: 2.90 x 2.90. Area: $2.90 \times 2.90 = 8.41$.

Entrance: Dimensions: 2.90 x 2.90. Area: $2.90 \times 2.90 = 8.41$.


Staircase: Dimensions: 2.90 x 2.90. Area: $2.90 \times 2.90 = 8.41$.

Overall Dimensions: 2.90 x 2.90. Area: $2.90 \times 2.90 = 8.41$.

Восле криве: Држ / Држуге д.с. /
Држуге држ. Држуге држ.

ПОЭТАЖНЫЙ ПЛАН

Скорняки

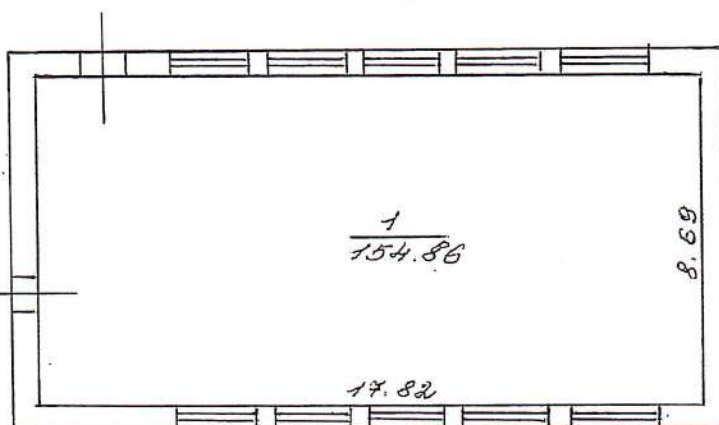


Иркутский филиал ФГУП "Ростехинвентаризация - Федеральное БТИ"
Усть-Ордынское Бурятское отделение

Поэтажный план

	ФИО	подпись	дата	Адрес объекта	Лист 1 Листов 2 Масштаб 1: 100
техник	Королева А.Ш.	<i>Королева</i>	05.02.2009	сел Оса ули Котовского	
проверил				Дом № 26	

Копия выдана: 05.02.2009
Директор БТИ: [подпись]

ПОЭТАЖНЫЙ ПЛАН

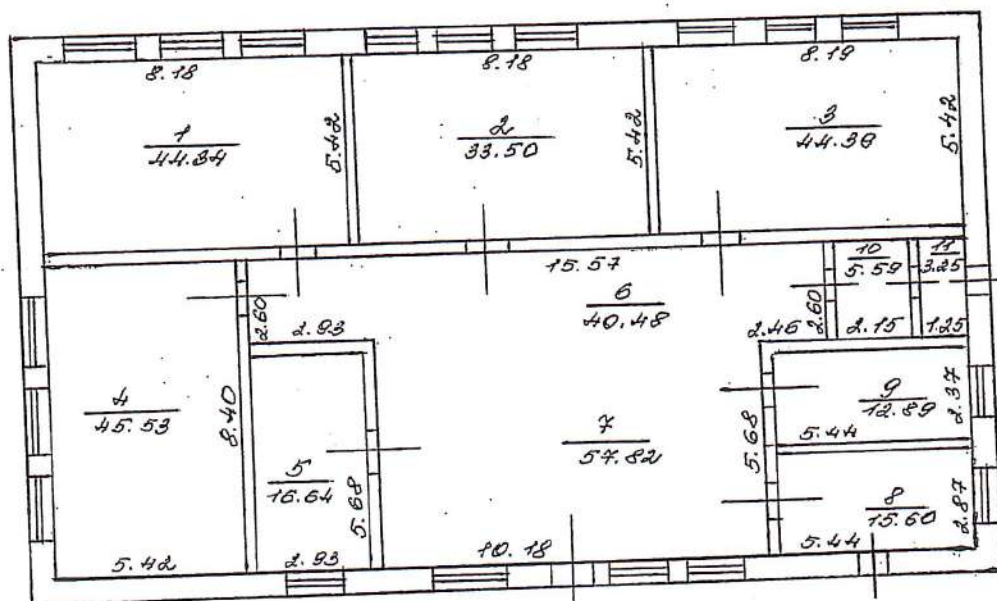

Копия верна: *Андрей Барунов А.Т.*
 Директор МББЭ, Омская обл. №2

Иркутский филиал ФГУП "Ростехинвентаризация - Федеральное БТИ"					
Усть-Ордынское Бурятское отделение					
Поэтажный план					
	ФИО	подпись	дата	Адрес объекта	Лист 1 Листов 2 Масштаб 1: 100
техник	Королева А.Ш.	<i>Королева</i>	03.02.2009	сел Оса ули Котовского	
проверил				Дом № 26	